


Einfacher Lageplan

(§7 Abs.3 Bauvorlagenverordnung)

GB.Nr.: 17-6335

N = 5811251

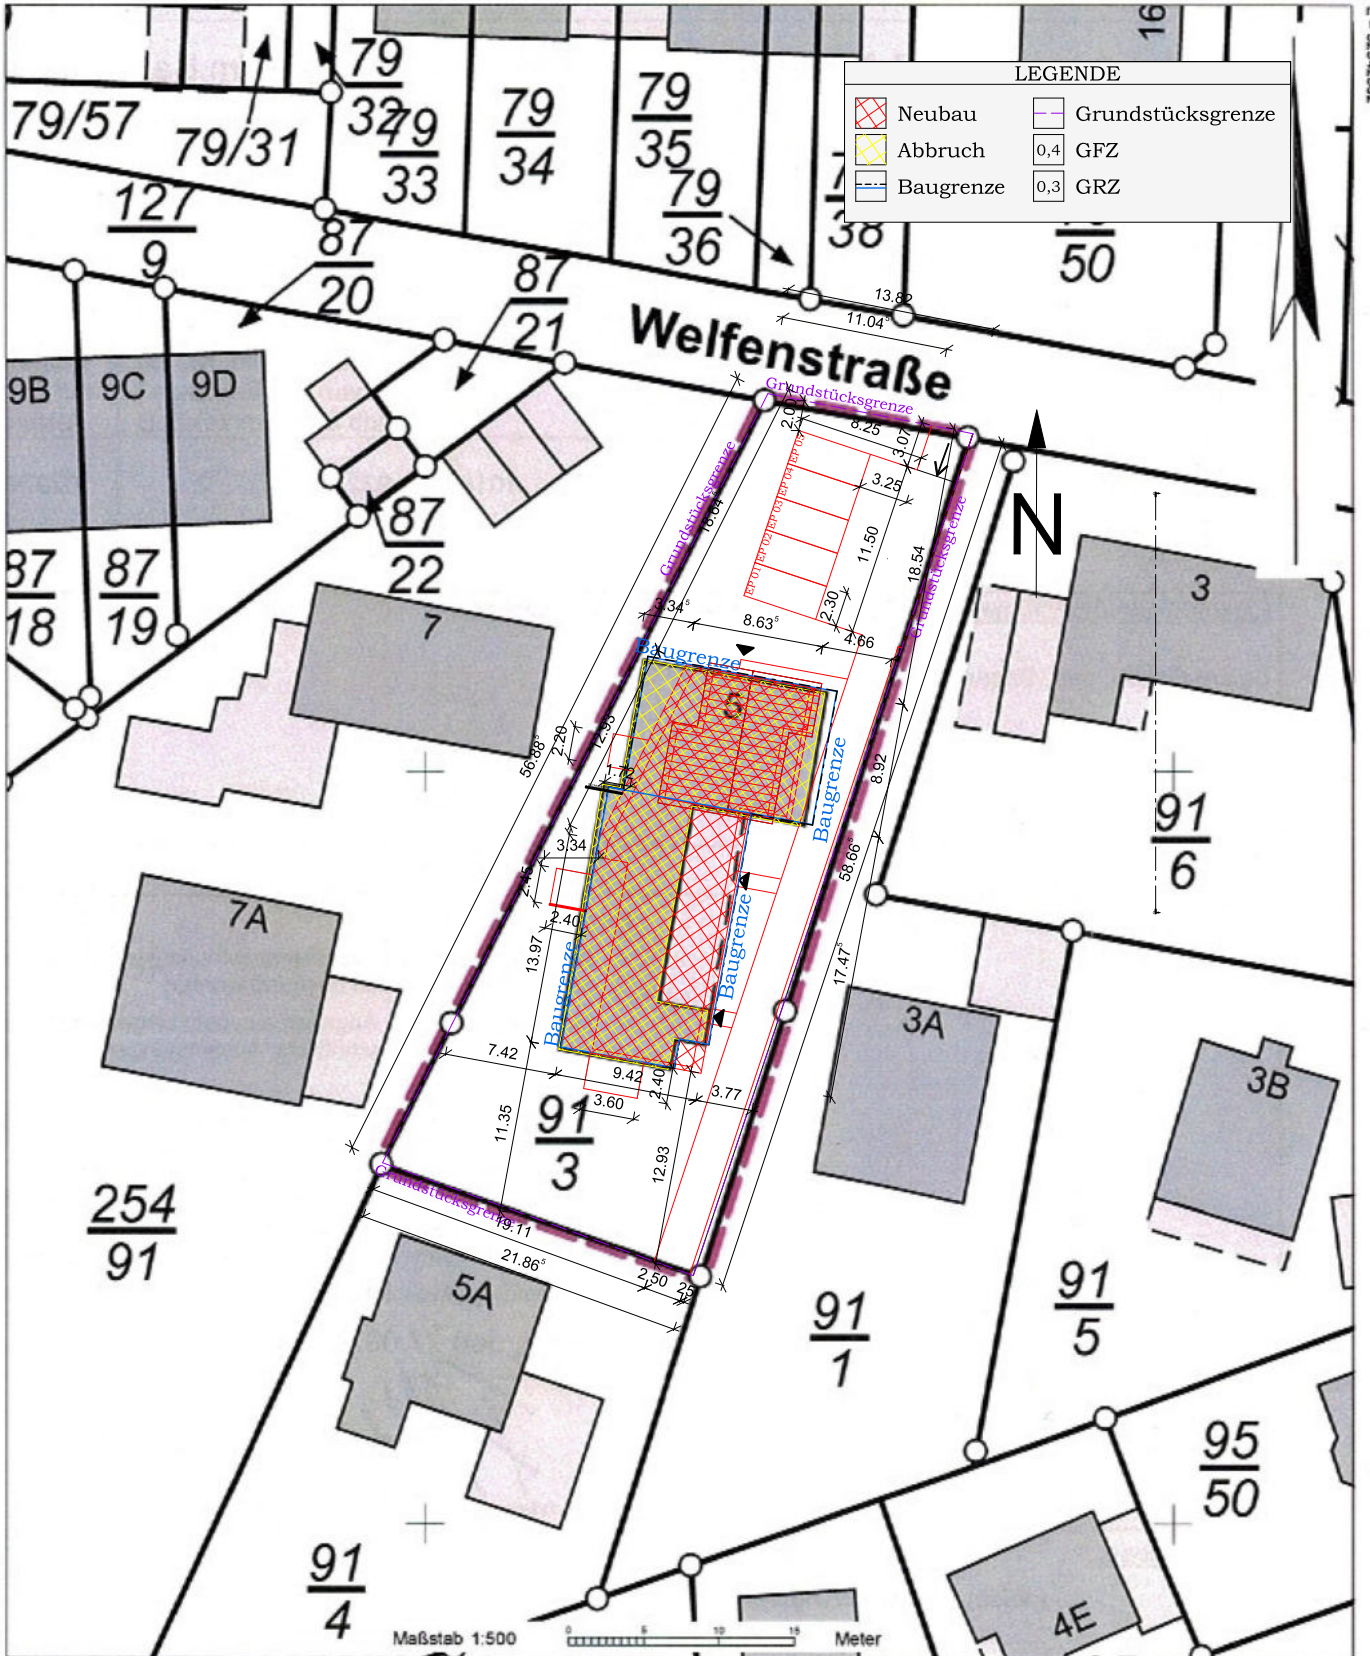

E = 32542272

N = 5811141

B FLEBBE - BALKE
VERMESSUNG

Öffentlich bestellte Vermessungsingenieure
Bahnhofstr. 30 Tel. 05041-94420
31832 Springe