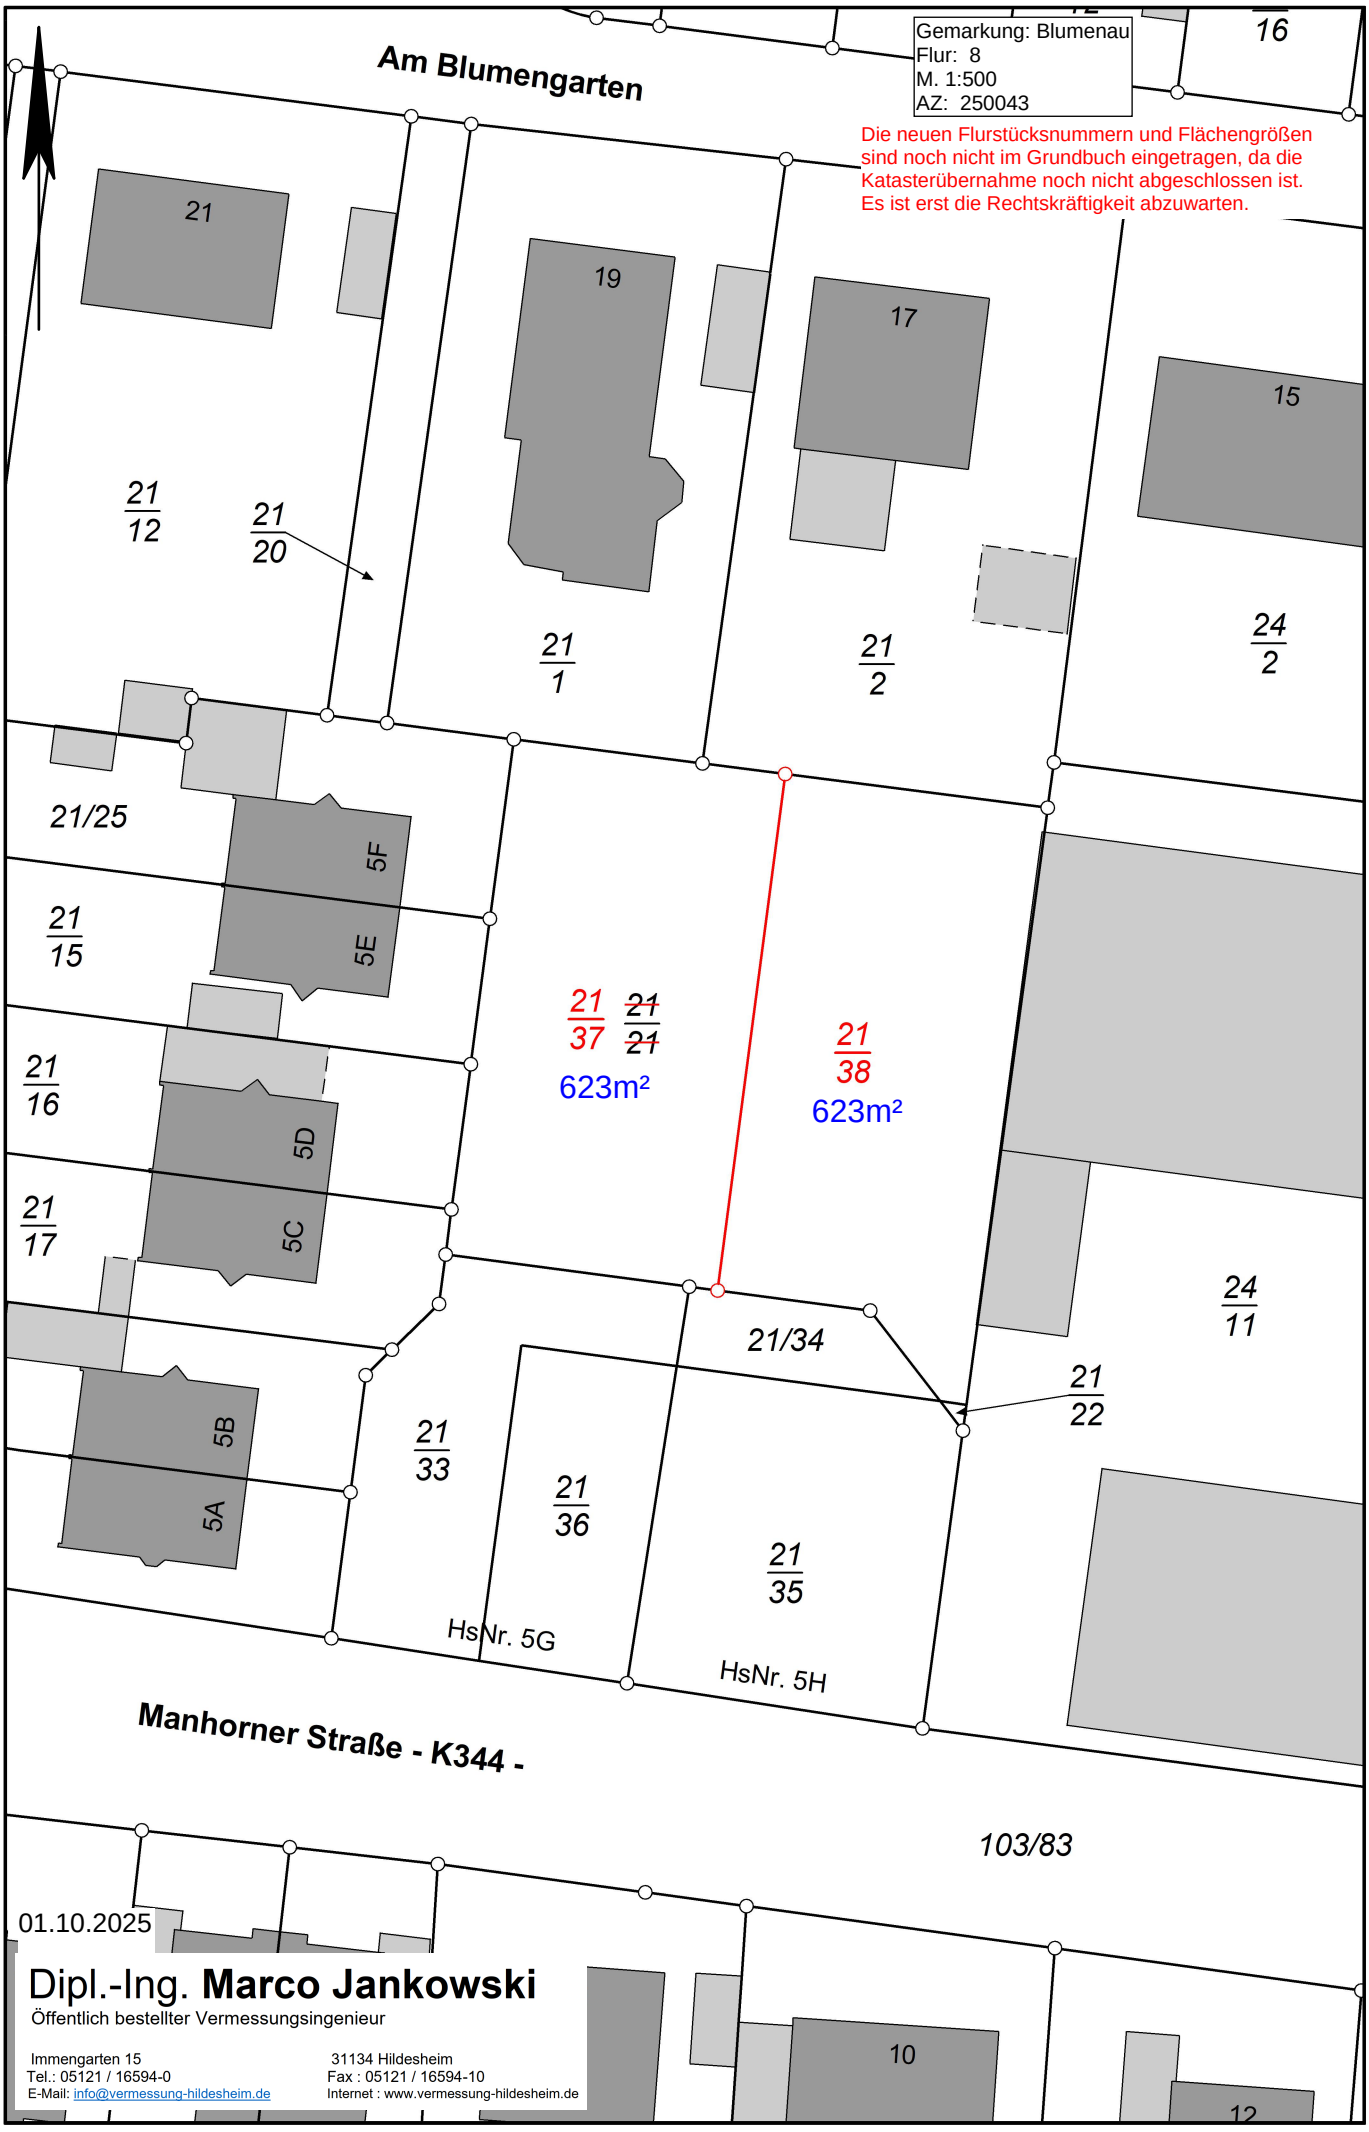
Gemarkung: Blumenau
Flur: 8
M. 1:500
AZ: 250043
Die neuen Flurstücksnummern und Flächengrößen sind noch nicht im Grundbuch eingetragen, da die Katasterübernahme noch nicht abgeschlossen ist. Es ist erst die Rechtskräftigkeit abzuwarten.
Am Blumengarten
21
19
17
15
16
21/12
21/20
21/1
21/2
24/2
21/25
5F
5E
21/15
21/37 21/21
623m²
21/38
623m²
21/16
5D
5C
21/17
24/11
21/34
21/22
5B
5A
21/33
21/36
21/35
HsNr. 5G
HsNr. 5H
Manhorner Straße - K344 -
103/83
10
12
01.10.2025
Dipl.-Ing. Marco Jankowski
Öffentlich bestellter Vermessungsingenieur
Immengarten 15
31134 Hildesheim
Tel.: 05121 / 16594-0
Fax : 05121 / 16594-10
E-Mail: info@vermessung-hildesheim.de
Internet : www.vermessung-hildesheim.de